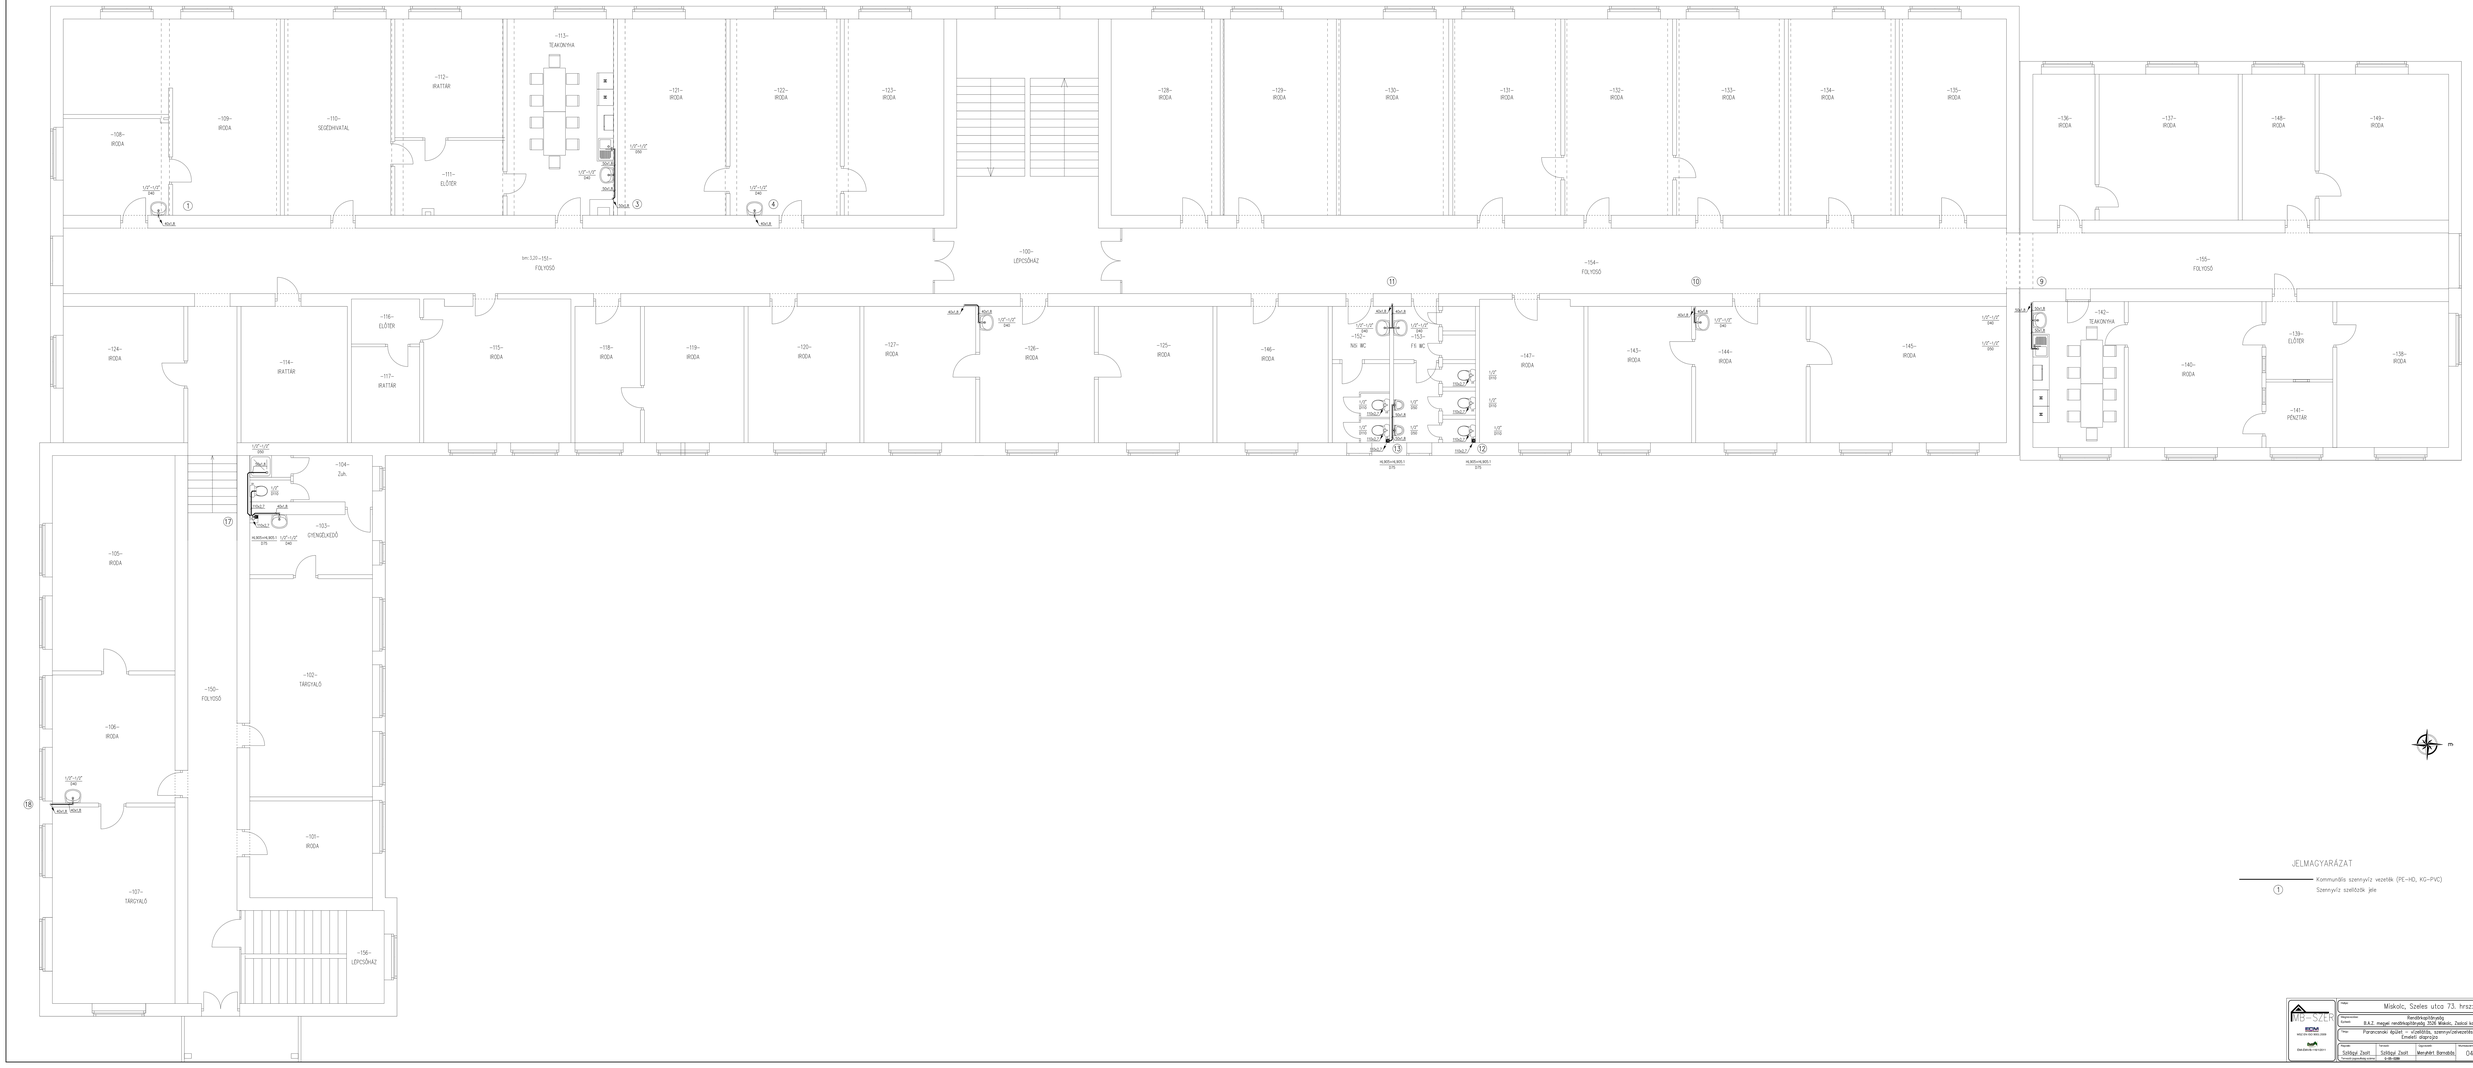

WD-SZEN Kft. 3952 Rát-Tó u. 1/B. Tel.: 06-20/9-490-334	Hely: Miskolc, Széles utca 73. hrsz:4271			
MEMK 3952 Rát-Tó u. 1/B. Tel.: 06-20/9-490-334	Megrendelő: Szám:	Rendőrségi épület B.A.Z. megyei rendőrkapitányság, 3526 Miskolc, Zsolcai kapu. 32.		Dátum: 2017.08.
	Tárgy:	Parancsnoki épület – vízellátás, szennyvízelvezetés Emeleti alaprajza		Méretarány: 1:50
Alvállalkozók: Gáz-Szerelő Kft. 3527 Miskolc	Tervező: Szőllősi Zsolt Szőllősi Zsolt +36-20/9-490-334	Rajzolta: Szőllősi Zsolt	Ellenőrzött: Wenzhöfer Bernadett	Rajszám: 04/17	Alaprajz: GV-