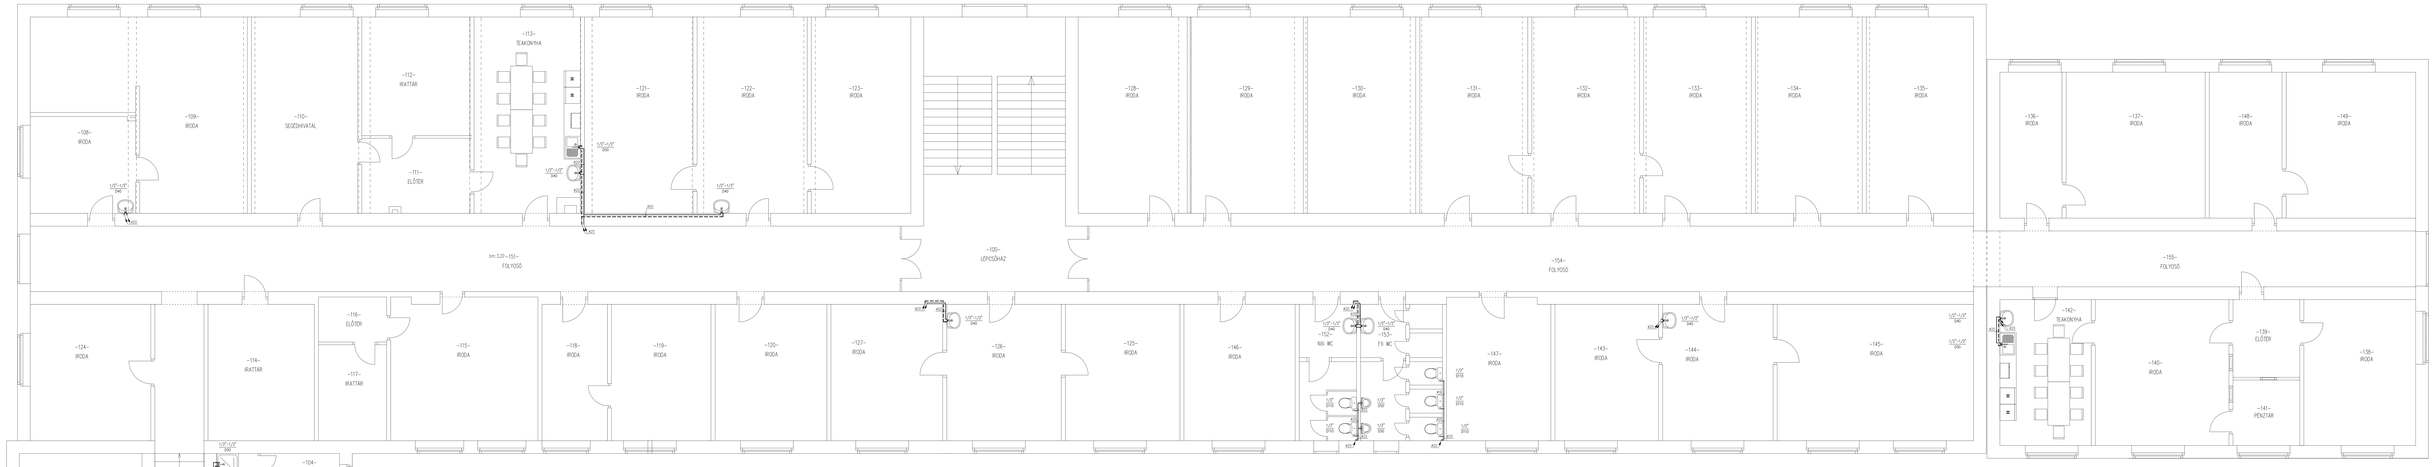

JELMAGYARÁZAT

- hidegvíz vezeték (PE, Uponor MLC)
- melegvíz vezeték (Uponor MLC)
- Cirkulációsvíz vezeték (Uponor MLC)
- golyóscsap
- csempeszelep
- sarokszelep

MEGJEGYZÉS

- A szabadon szerelt hidegvíz vezetékek 9 mm, melegvíz és cirkulációs vezetékek 13 mm vág. Kaiflex PE szigetelő csőhéjjal látandók el.
- A falhornyban szerelt vezetékeket 4 mm vastag kaiflex PE-DW szigetelő csőhéjjal kell ellátni.
- Az épület északi végénél provizórikusan meg kell építeni a meleg-, cirkulációs vezetéket, amíg az ÁK KCOP-os hőközpont elkészül.

WD-SZEN Kft. 3952 Rát-Szt-Péter, Dózsa Gy. u. 2/a. ISO 9001 MSZ EN ISO 9001:2008	Tárgy: Miskolc, Széles utca 73. hrsz:4271		
	Megnevezés: Rendeltetésváltás Terület: B.A.Z. megyei rendőrkapitányság, 3526 Miskolc, Zsolcai kapu. 32.		Dátum: 2017.08.
	Tartalom: Parancsnoki épület - vízellátás, szennyvízelvezetés, Emeleti alaprajzok		Méretarány: 1:50
Készítette: Sztláczi Zsolt Tervezői jogosultság szám: Sztláczi Zsolt V-08-0088	Felelős tervező: Wernitzné Bernadett	Munkaszám: 04/17	Alszám: GV-