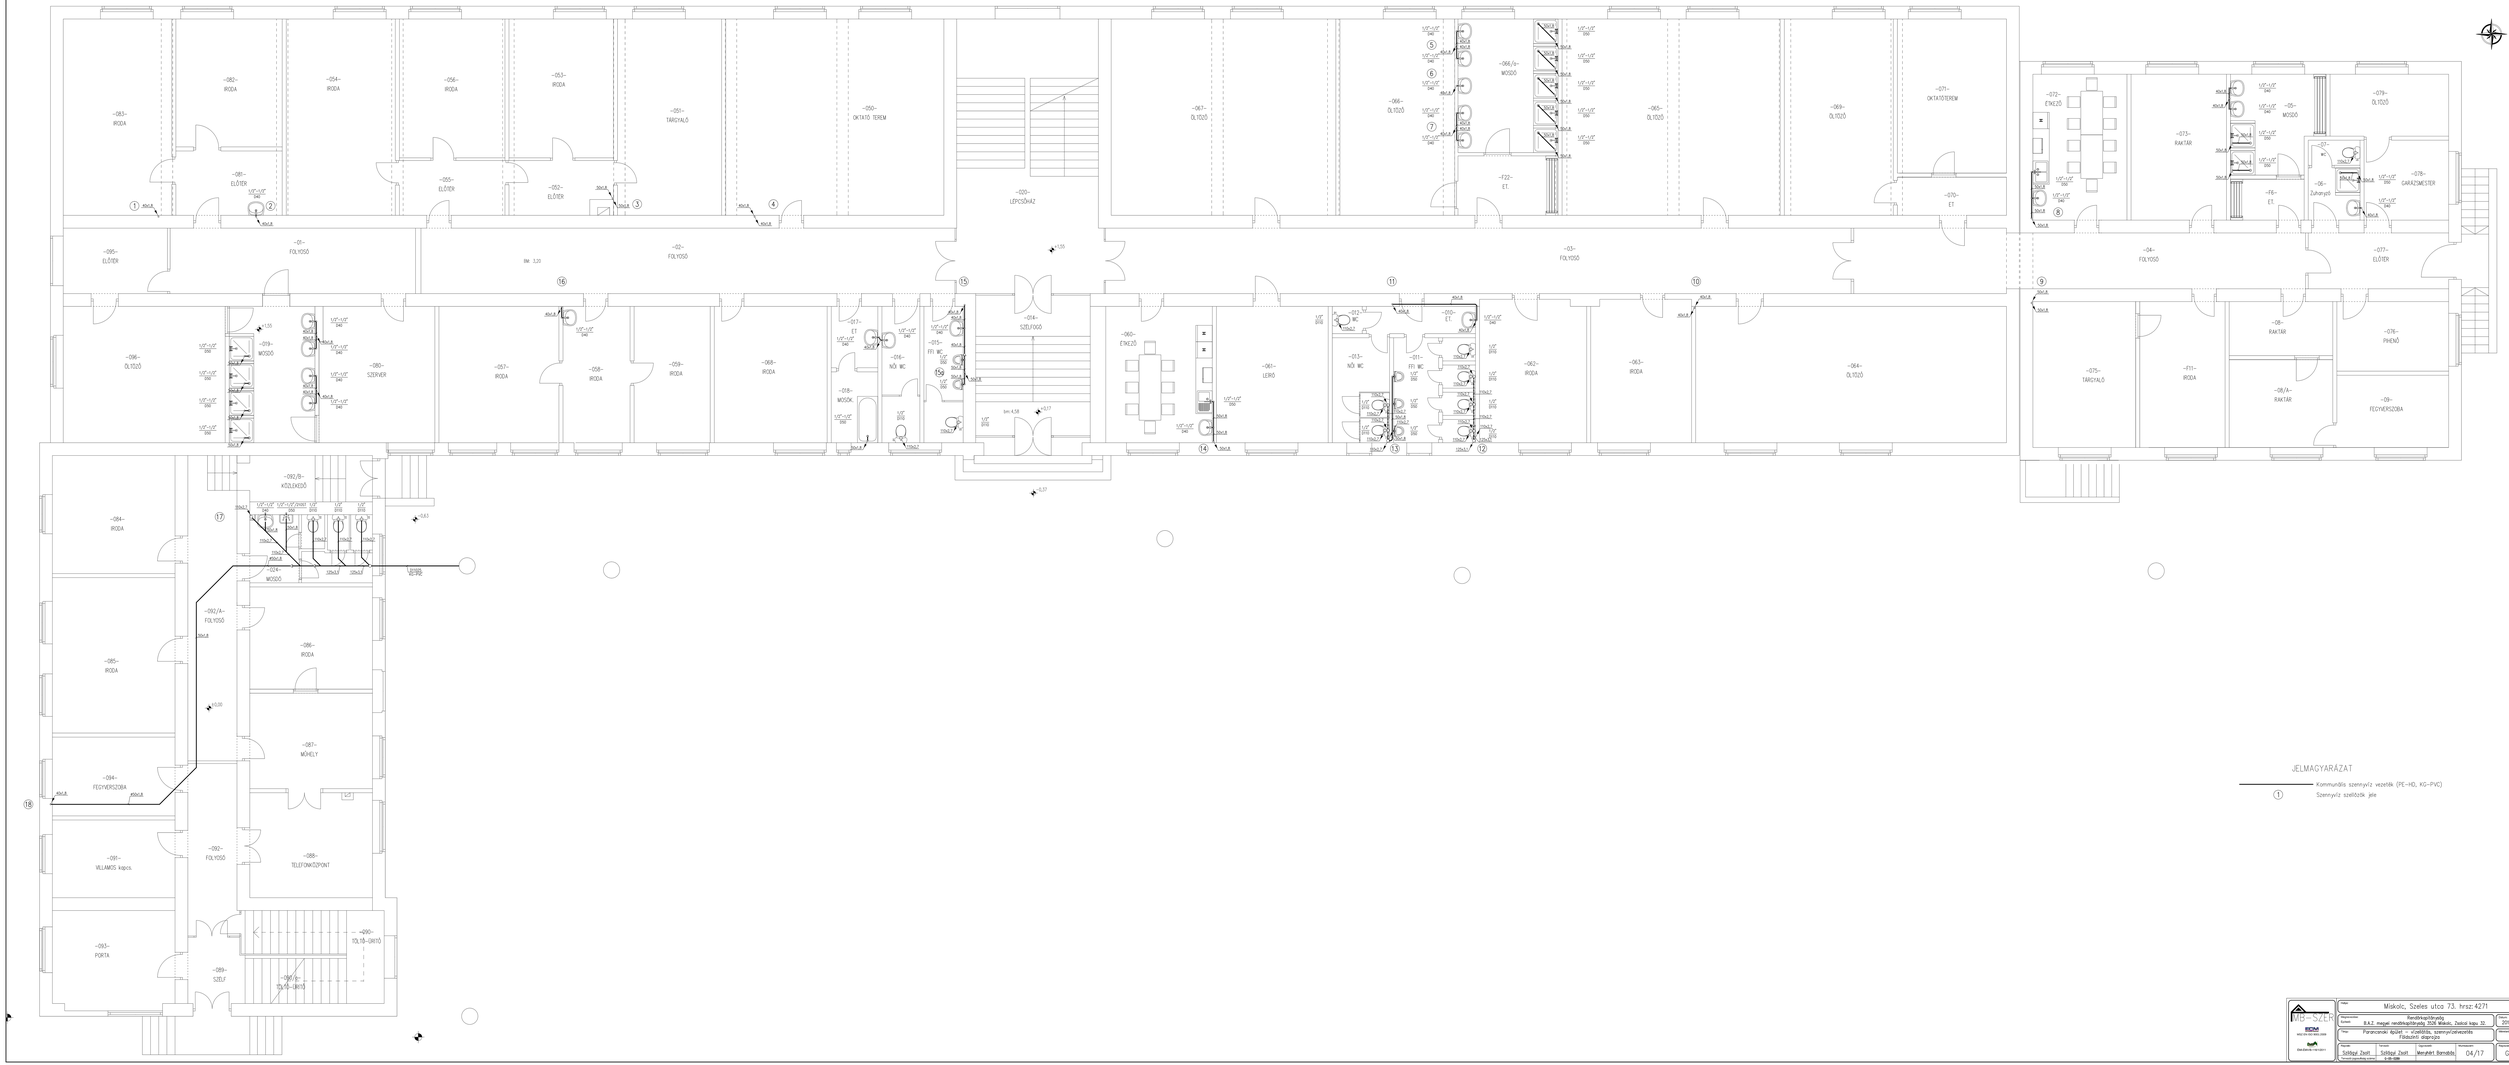

JELMAGYARÁZAT

Kommunális szennyvíz vezeték (PE-HD, KG-PVC)

1 Szennyvíz szelelők jele

WD-SZER Kft. 3952 Bánréve Kossuth u. 2/a	Tárgy: Miskolc, Széles utca 73. hrsz:4271			
	Megrendelő: Beruházó: B.A.Z. megyei rendőrkapitánykság, 3526 Miskolc, Zsolcai kapu 32.	Rendszerszintű kivitelezési terv	Dátum: 2017.08.	
Alvás Balázs mb. ügyvezető	Tervezők: Szőllősi Zsolt Szőllősi Zsolt	Felelős tervező: Wendrák Barnabás	Munkaszám: 04/17	Ütemszám: GV–
Oldalszámok:				